

Выписка из Единого государственного реестра недвижимости об основных характеристиках и зарегистрированных правах на объект недвижимости

Сведения об основных характеристиках объекта недвижимости


Помещение			
(вид объекта недвижимости)			
Лист № ____ Раздела 1	Всего листов раздела 1 : ____	Всего разделов: ____	Всего листов выписки: ____
Кадастровый номер:		36:01:0010335:346	

Номер кадастрового квартала:	36:01:0010335
Дата присвоения кадастрового номера:	26.04.2017
Ранее присвоенный государственный учетный номер:	данные отсутствуют
Адрес:	Воронежская область, р-н Аннинский, пгт Анна, ул Ленина, д 23
Площадь, м²:	882.4
Наименование:	Нежилое помещение
Назначение:	Нежилое помещение
Номер этажа, на котором расположено помещение, машино-место:	Этаж № 1, Этаж № 2, Этаж № 3
Вид жилого помещения:	данные отсутствуют
Кадастровая стоимость (руб.):	4407720.36
Кадастровые номера иных объектов недвижимости, в пределах которых расположен объект недвижимости:	36:01:0010335:288
Виды разрешенного использования:	данные отсутствуют
Сведения об отнесении жилого помещения к определенному виду жилых помещений специализированного жилищного фонда, к жилым помещениям наемного дома социального использования или наемного дома коммерческого использования:	данные отсутствуют
Статус записи об объекте недвижимости):	Сведения об объекте недвижимости имеют статус "актуальные"
Особые отметки:	Сведения необходимые для заполнения раздела 2 отсутствуют.
Получатель выписки:	

(полное наименование должности)	(подпись)	(инициалы, фамилия)
---------------------------------	-----------	---------------------

М.П.

ПЛАН ЭТАЖА

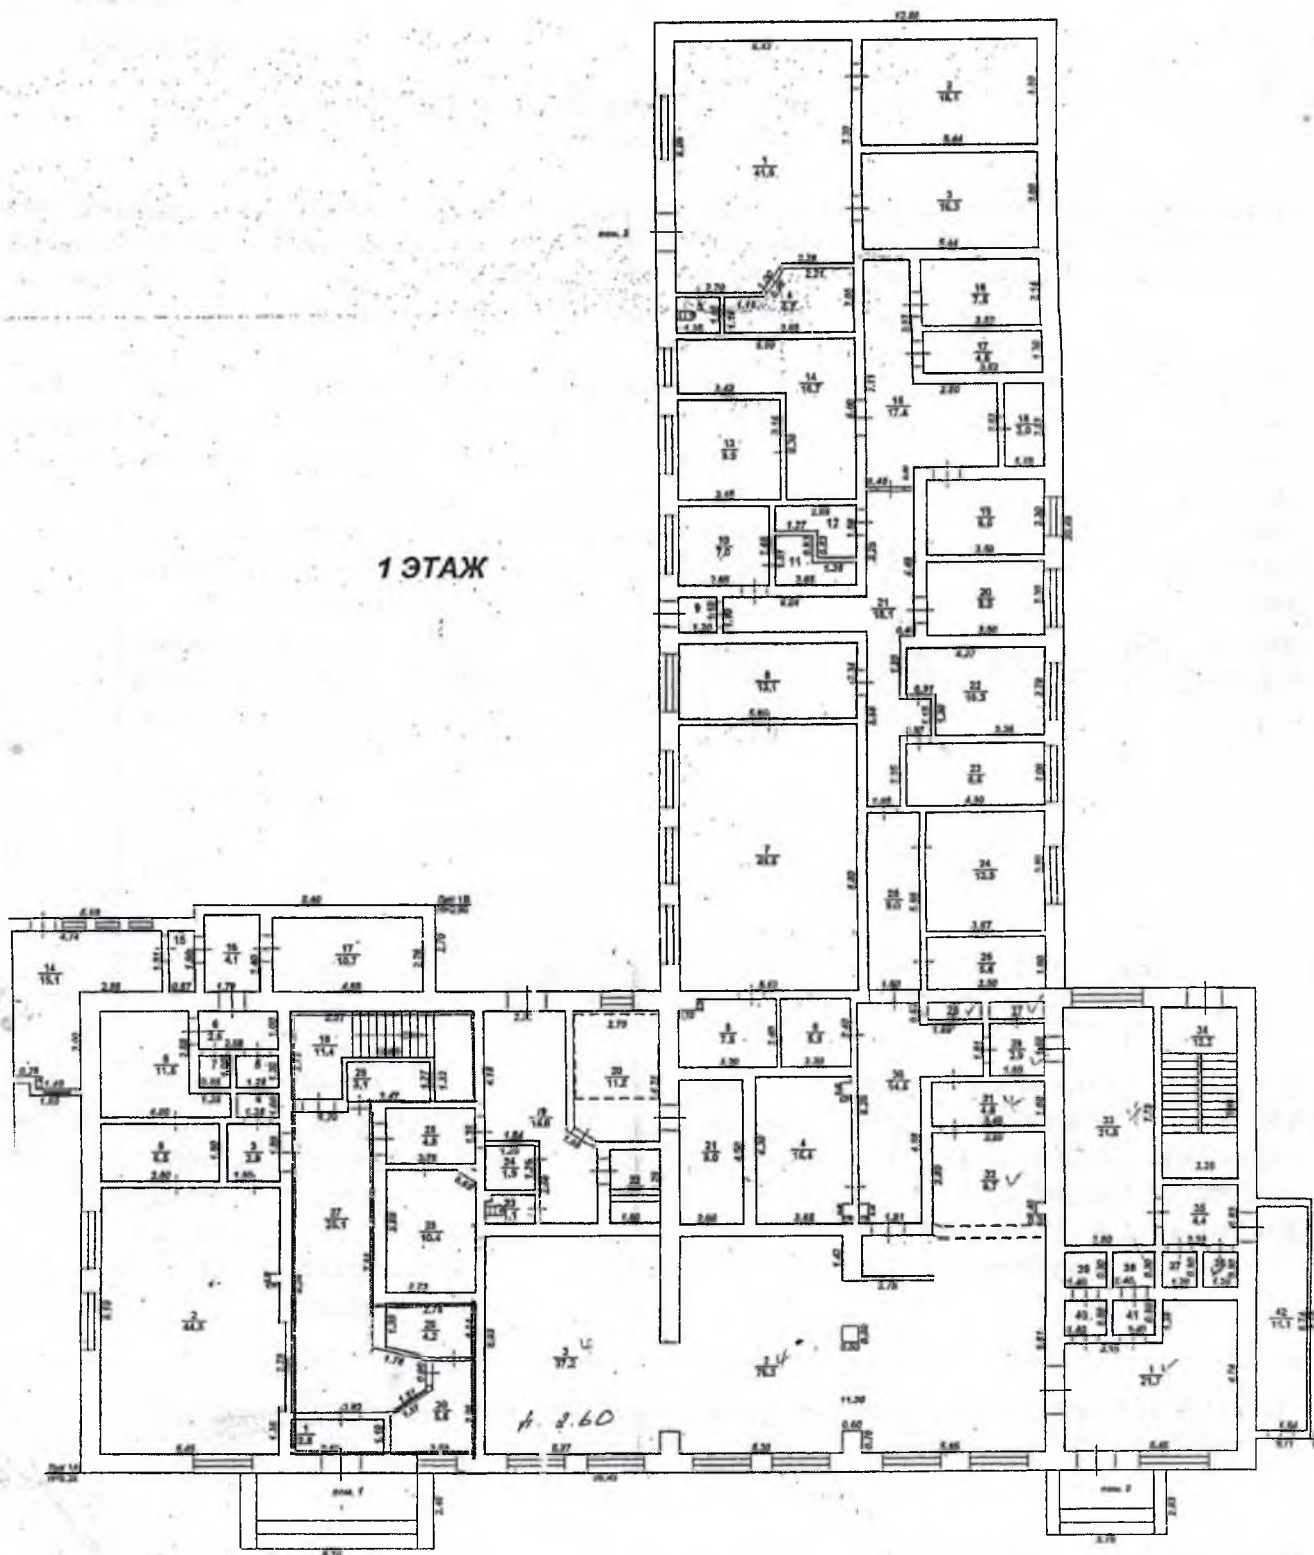

35-9.8.

Условные обозначения:

3,80 — линейный размер

— стены и перегородки


— граница вновь созданного помещения

— стена с окном и дверью

ПЛАН ЭТАЖА

№1:200

2 ЭТАЖ

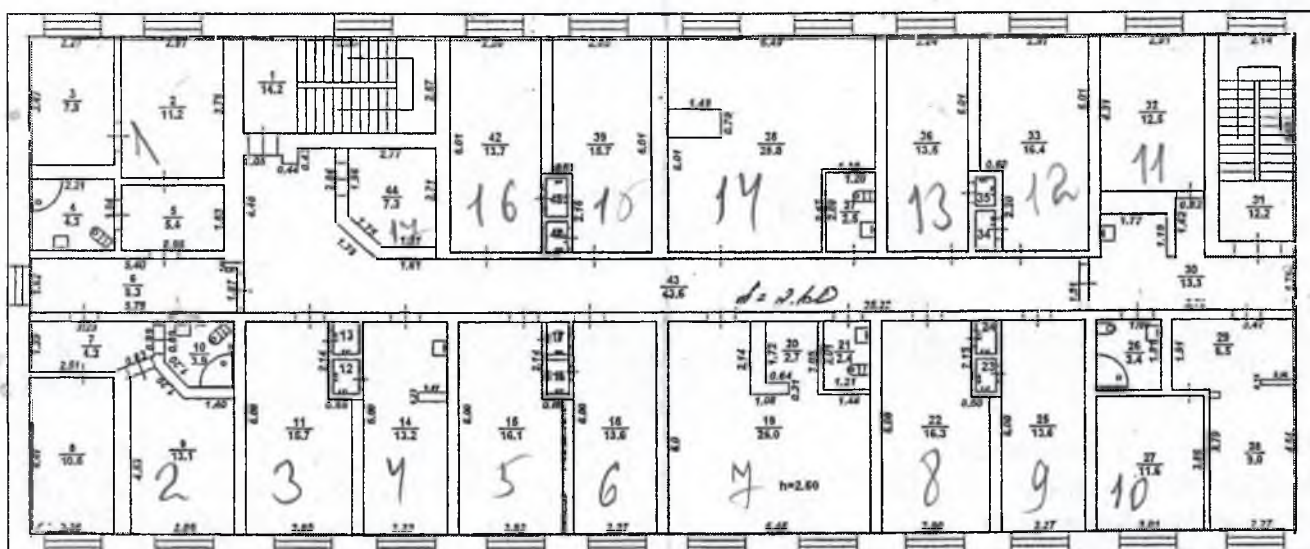

1 - 28,8	7 - 31,1	11 - 12,5	15 - 16,2
2 - 31,8	8 - 16,6	12 - 16,9	16 - 14,2
3 - 16,2	9 - 13,9	13 - 13,9	17 - 7,3
4 - 13,6	10 - 30,5	14 - 31,3	
5 - 16,5			
6 - 14			

Условные обозначения:

3,00 — линейный размер

— стены и перегородки


— граница вновь созданного помещения

— стена с окном и дверью

ПЛАН ЭТАЖА

№1200

3 ЭТАЖ

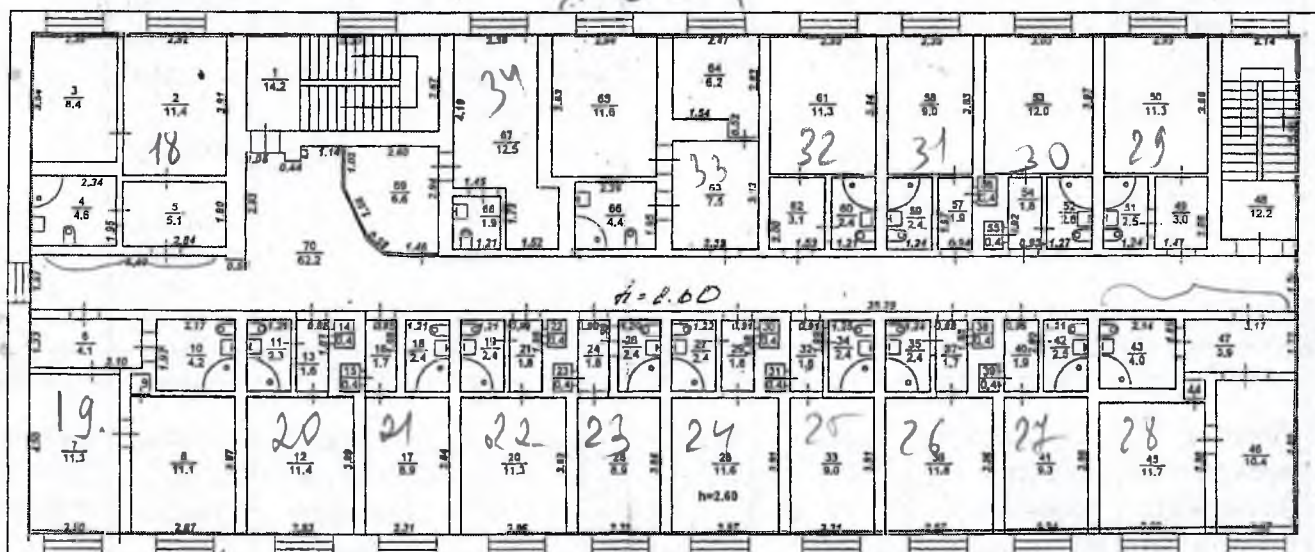

18 — 29,5	24 — 16,2	30 — 16,8	35
19 — 30,7	25 — 13,6	31 — 13,8	
20 — 15,7	26 — 16,3	32 — 16,8	
21 — 13,7	27 — 14,1	33 — 29,7	
22 — 15,9	28 — 3,0	34 — 21	
23 — 13,5	29 — 16,8		

Условные обозначения:

3,80 — линейный размер

— стены и перегородки

— граница вновь созданного помещения

— стена с окном и дверью